


2280-43938/1

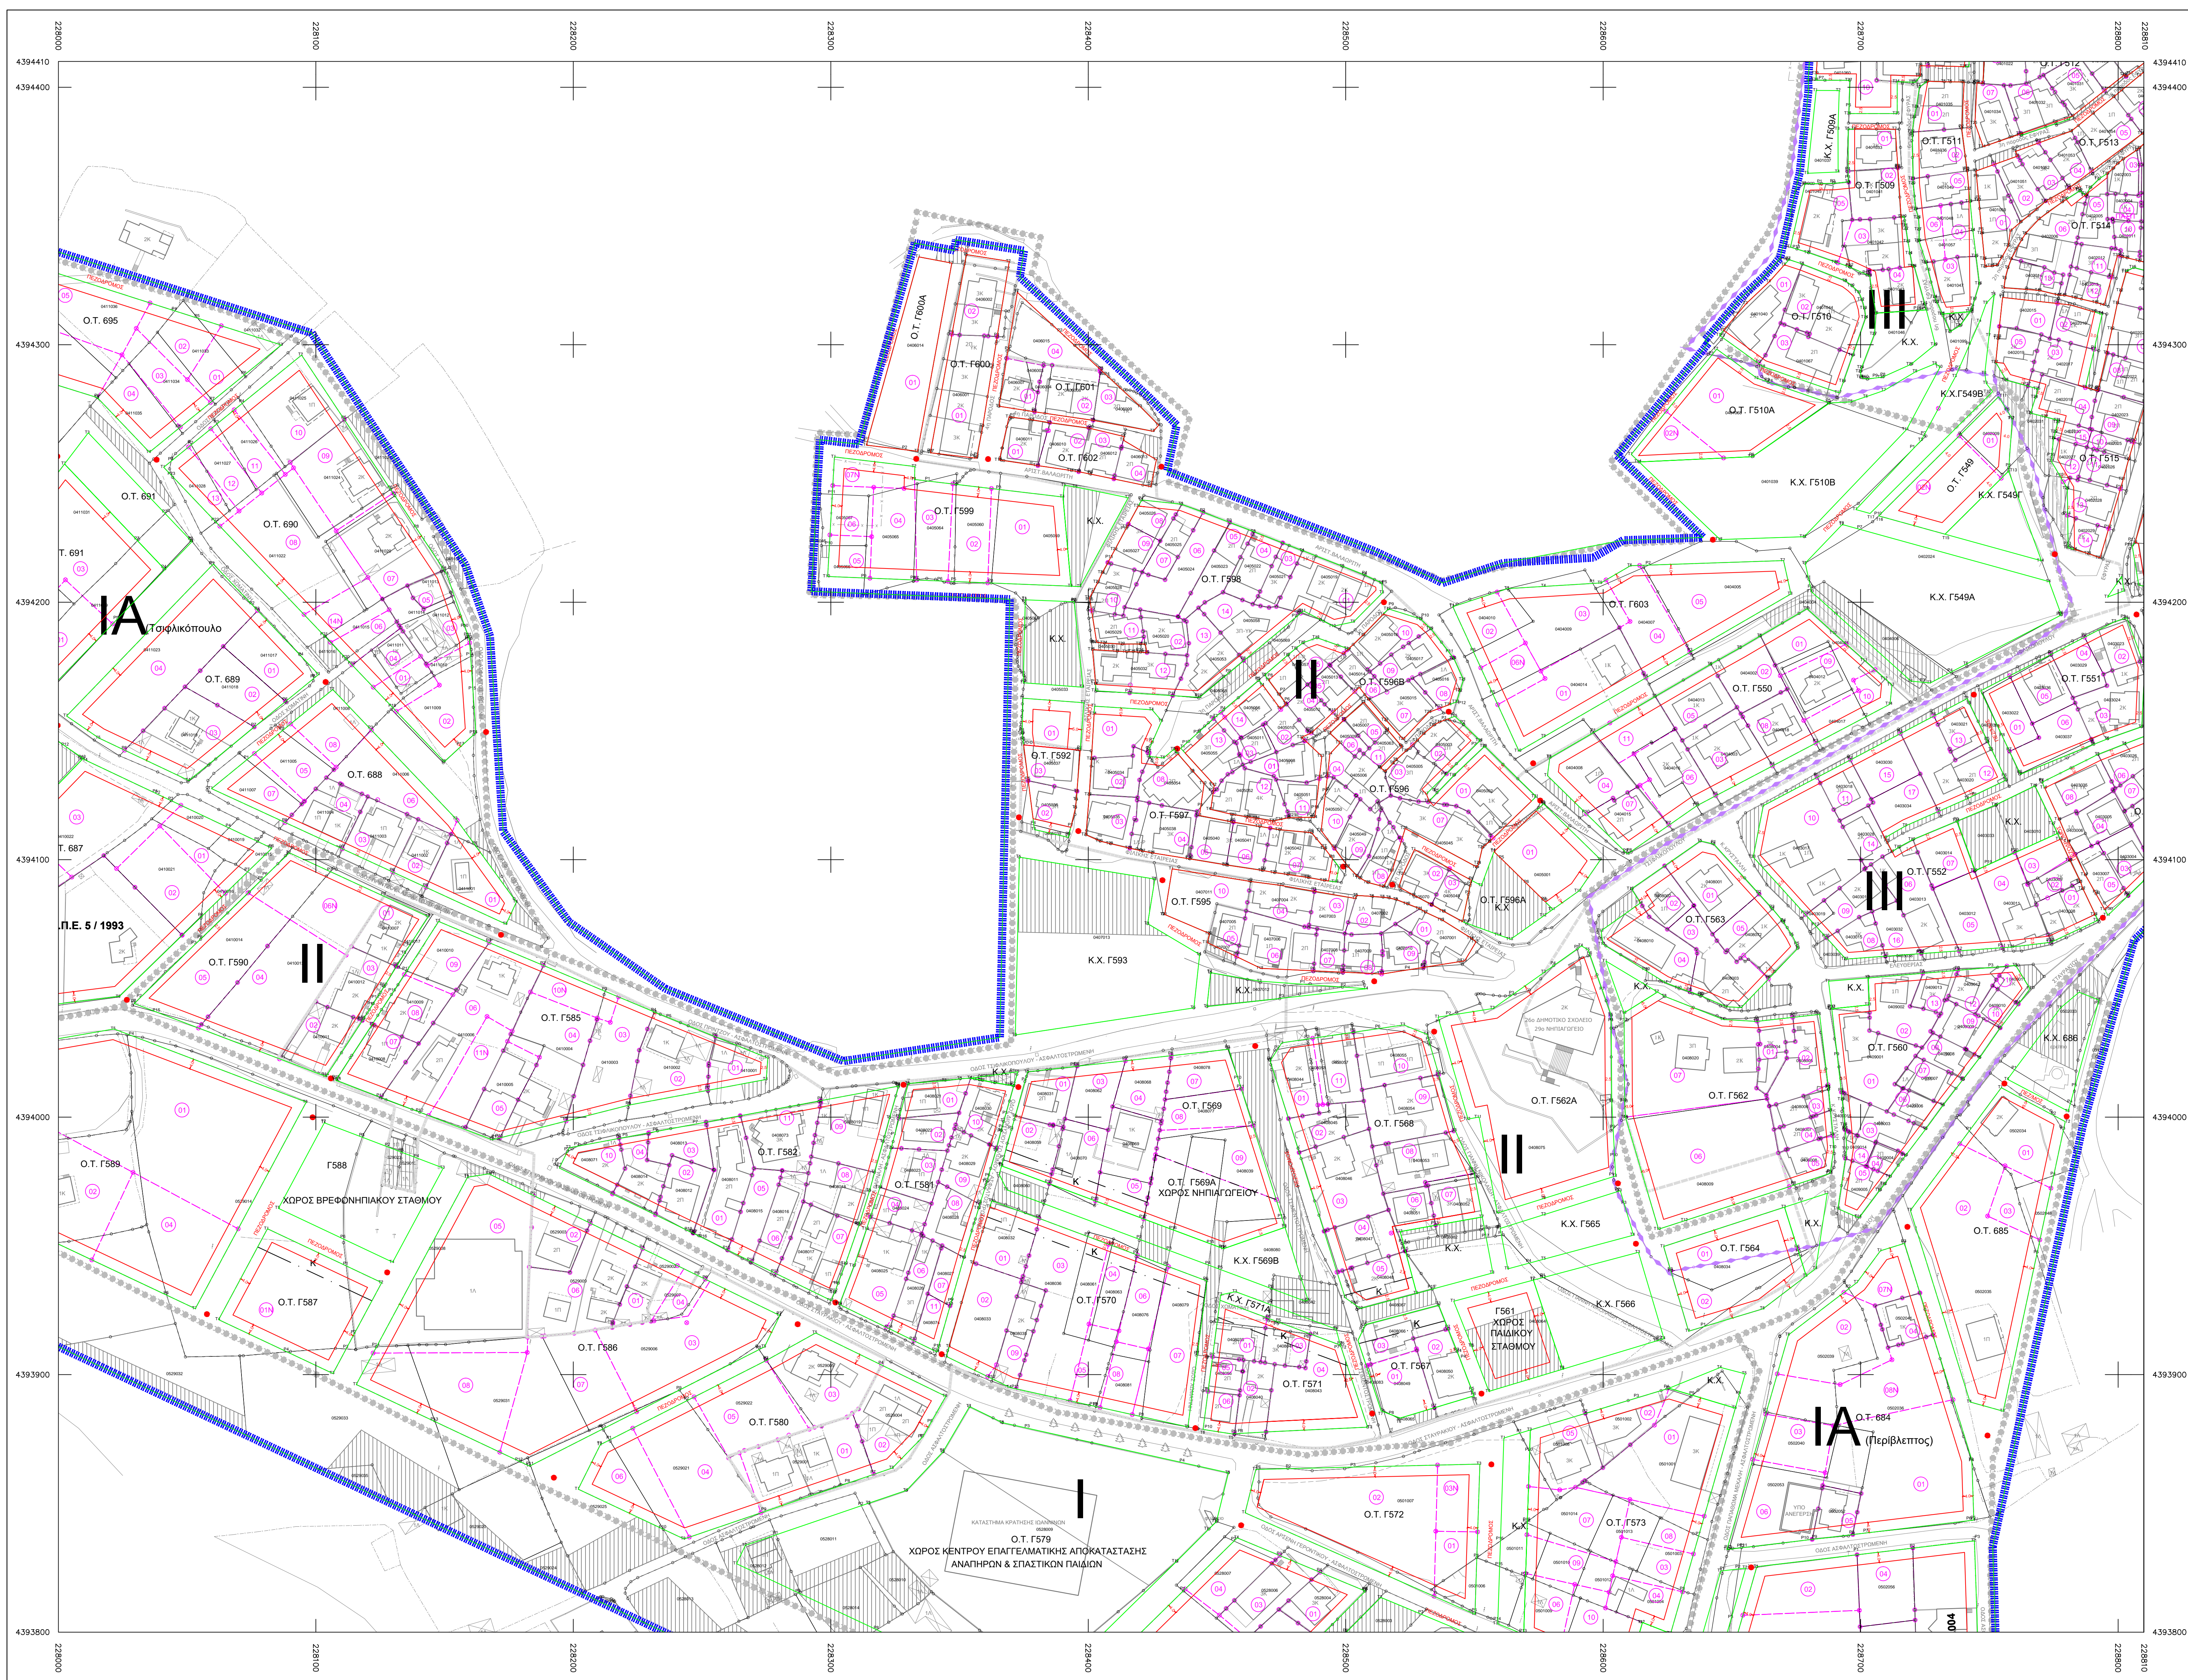

ΥΠΟΜΝΗΜΑ

- Πολυκομική Μελέτη**
- Όριο Πολυκομικής Ενότητας
 - Όριο Πλευροδομημένης Περιοχής
 - Όριο οικισμού προ του '23
 - Όριο τομής Συντακτική Δήμησης (Σ.Δ.) και λοιπών όρων δήμησης
 - Τομής Συντακτικών Δήμησης και λοιπών όρων δήμησης
 - Αιχμές κατοικία
 - Γενική κατοικία
 - Λιανικό εμπόριο-εμπροσθητή-αναχώρη
 - Ρυμοτομική γραμμή
 - Οριοδομική Γραμμή

ΚΑΤΗΓΟΡΙΑ	ΤΟΜΗ I	ΤΟΜΗ II	ΤΟΜΗ III	ΤΟΜΗ IV
Επιφάνεια	1500	1500	1500	1500
Μήκος	1500	1500	1500	1500
Πλάτος	1500	1500	1500	1500
Υψόμετρο	1500	1500	1500	1500
Ποσοστά	1500	1500	1500	1500

ΚΑΤΗΓΟΡΙΑ	ΤΟΜΗ II (Βασική)	ΤΟΜΗ III (Προβλεπόμενη)
Επιφάνεια	1500	1500
Μήκος	1500	1500
Πλάτος	1500	1500
Υψόμετρο	1500	1500
Ποσοστά	1500	1500

- Αποτύπωση**
- Τριγωνομετρικό
 - Τριγωνομετρικό GPS
 - Καρφωτή πολυγωνομετρίας
 - Χωροσταθμική αφετηρία
 - Κίρια ισόσημη καμπύλη
 - Δευτερεύουσα ισόσημη καμπύλη
 - Κίρια Υποστεγά
 - Κίρια υπό κατασκευή
 - Ερείπια
 - Στύλος ΔΕΗ
 - Στύλος ΟΤΕ
 - Στύλος Φυσισμού
 - Αλλαγή χρήσης γης
 - Δρόμος
 - Αγορακός δρόμος
 - Τεχνητό πραινός
 - Φυσικό πραινός
 - Ανάχωμα
 - Όριο γεωμετρίου
 - Μανδρόλογος
 - Ξερόθλια
 - Συμμορφωραρή κάλακα
 - Άλας ορειμένο από δένδρο ή θάμνος
 - Εφαρμογή διαγράμματος κατόπιν από άσκηση Στρατού 1929

- Πρόλη Εφαρμογής**
- Όριο τελικού οικοπέδου
 - Αριθμός τελικού οικοπέδου
 - Καρφωτή τελικού οικοπέδου νύκτα
 - Καρφωτή τελικού οικοπέδου υψόμετρου

ΜΕΛΕΤΗ ΠΡΑΞΗΣ ΕΦΑΡΜΟΓΗΣ (πολ.Ενот. XIII) ΤΗΣ ΔΗΜΟΤΙΚΗΣ ΕΝΟΤΗΤΑΣ ΙΩΑΝΝΙΝΩΝ ΤΟΥ ΔΗΜΟΥ ΙΩΑΝΝΙΝΩΝ ΣΤΙΣ ΠΕΡΙΟΧΕΣ ΔΡΟΣΙΑ-ΠΕΝΤΕΛΗ-ΖΕΥΓΑΡΙΑ-ΤΖΦΟΛΙΟΠΟΥΛΟ

ΔΙΑΝΟΜΗ ΠΙΝΑΚΙΔΩΝ

2280-43938/1	2280-43938/2	2280-43938/3	2280-43938/4
2280-43938/5	2280-43938/6	2280-43938/7	2280-43938/8

ΕΠΙΒΛΕΨΗ
ΘΕΩΔΩΡΟΣ ΜΠΑΜΠΑΖΙΚΑΣ
Αρχ & Τοπογράφος Μηχανικός

ΑΝΑΛΟΧΟΣ
ΧΡΟΤΕΥΧΙΚΗ Δ.Ε.
ΜΕΛΕΤΕΣ - ΕΦΑΡΜΟΓΕΣ ΤΕΧΝΙΚΩΝ ΕΡΓΩΝ

ΠΑΠΑΚΩΝΣΤΑΝΤΙΝΟΥ ΓΕΩΡΓΙΟΣ
Τοπογράφος Μηχανικός

Γ' ΚΕΦΑΛΑΙΟ ΠΡΑΞΗΣ ΕΦΑΡΜΟΓΗΣ


ΔΙΑΓΡΑΜΜΑ ΠΡΑΞΗΣ ΕΦΑΡΜΟΓΗΣ

ΚΛΙΜΑΚΑ 1:1000 ΗΜΕΡΟΜΗΝΙΑ : ΦΕΒΡΟΥΑΡΙΟΣ 2024

ΝΟΜΟΣ ΙΩΑΝΝΙΝΩΝ (20)

ΔΗΜΟΣ ΙΩΑΝΝΙΝΩΝ Δ.Ε. ΙΩΑΝΝΙΝΩΝ Δ.Κ. ΙΩΑΝΝΙΝΩΝ (119 & 285)

2280-43938/1	2280-43938/2	2280-43938/3	2280-43938/4
2280-43938/5	2280-43938/6	2280-43938/7	2280-43938/8

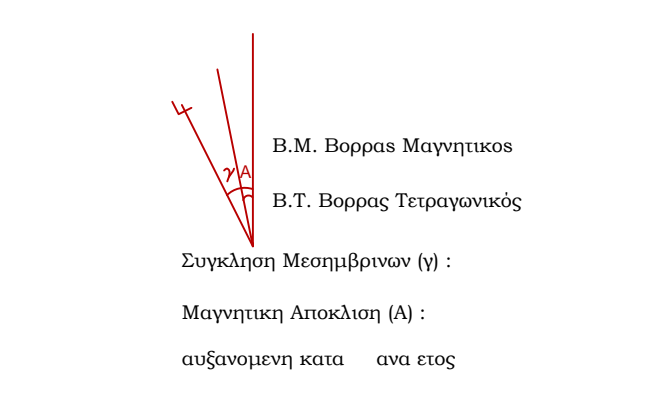

Ε.Γ.Σ.Α. '87 (Ελληνικό Γεωδαιτικό Σύστημα Αναφοράς)
Ελλειψοειδές GRS 80 a=6378137 f=1/298.2572236
Εγκάρσια Μετακατοική Προβολή
Κεντρικός Μεσημβρινός λ₀=24° κ₀=0,9996
Στον Κεντρικό Μεσημβρινό αναφοράς το Χ=500000
Γεωγραφικό πλάτος αναφοράς 00° 00' 00''
Ο Γεωγραφικός Κωδικός Αριθμός (Γ.Κ.Α.) αντιστοιχεί στο σημείο αναφοράς του αριθμού του οικοπέδου

Μέτρο γραμμικής παραμόρφωσης (κ)
στο κέντρο φύλλου : 1.000511