


2288-43932/1

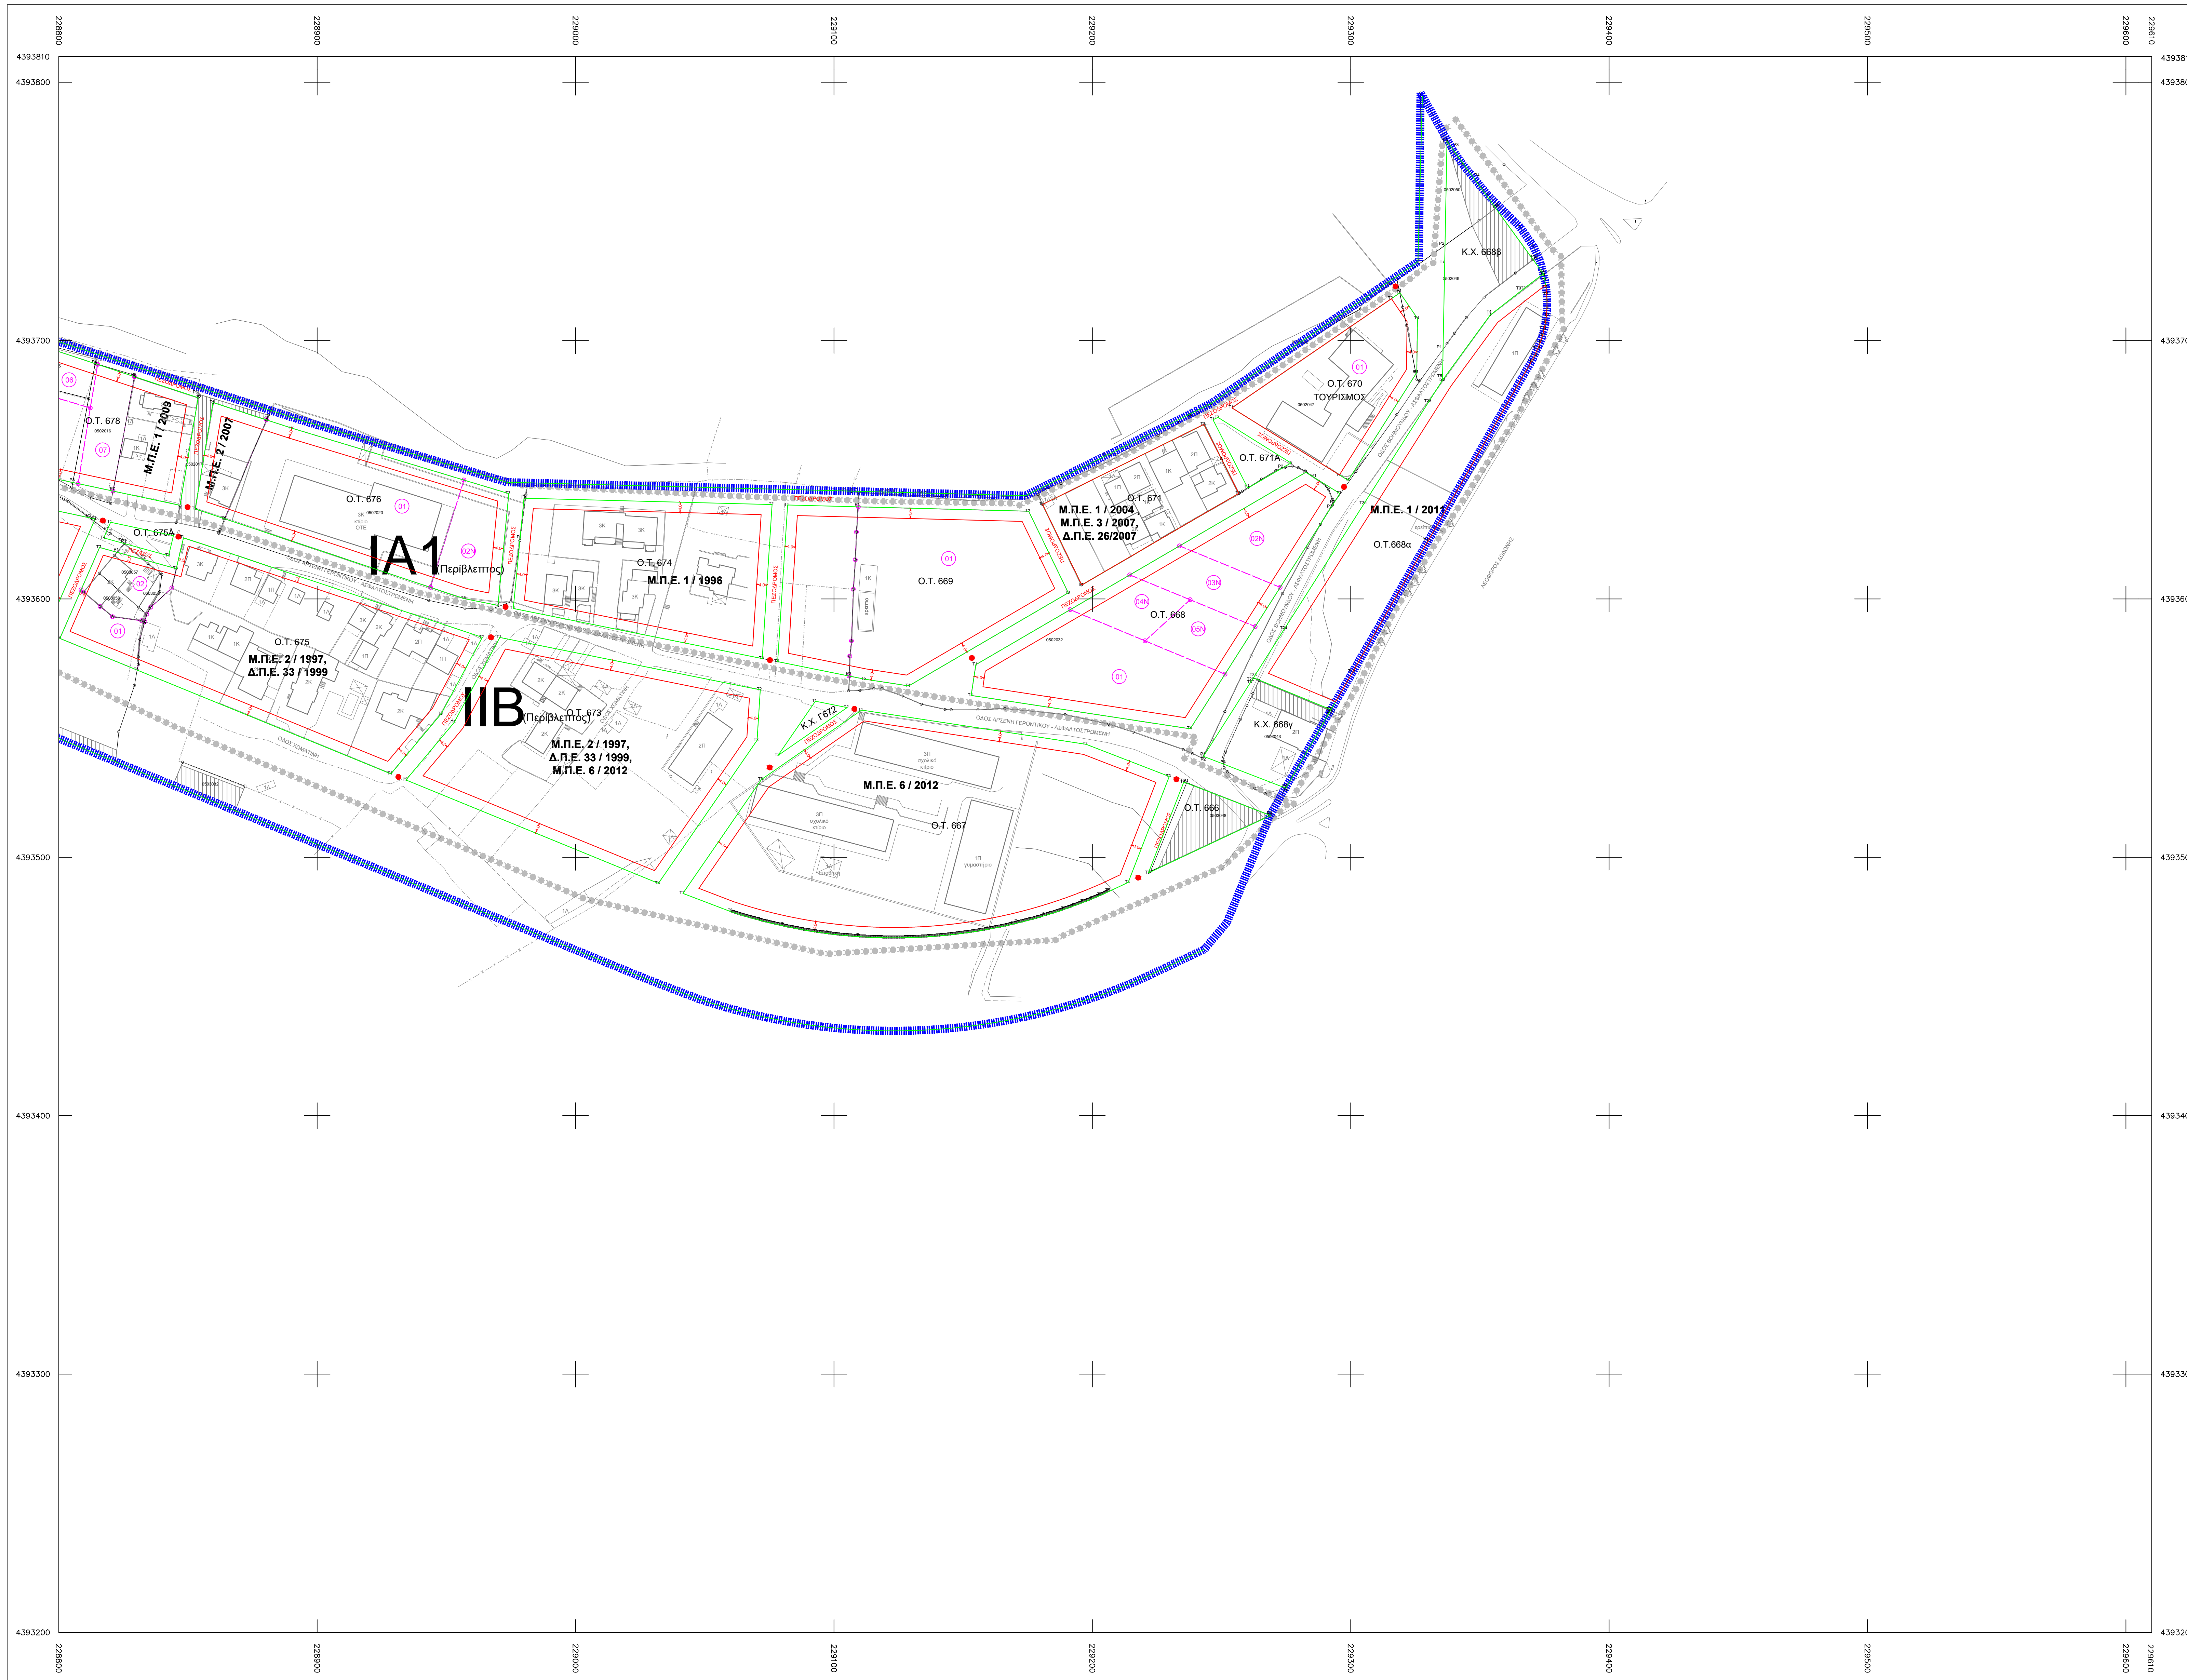

ΝΟΜΟΣ  
ΙΩΑΝΝΙΝΩΝ  
(20)  
ΔΗΜΟΣ ΙΩΑΝΝΙΝΩΝ  
Δ.Ε. ΙΩΑΝΝΙΝΩΝ  
Δ.Κ. ΙΩΑΝΝΙΝΩΝ (119)

2288-43932/1	2288-43932/2
2288-43932/3	2288-43932/4
2288-43932/5	2288-43932/6
2288-43932/7	2288-43932/8


Ε.Γ.Σ.Α. '87 (Ελληνικό Γεωδαιτικό Σύστημα Αναφοράς)  
Ελλειψοειδές GRS 80  $a=6378137$   $f=1/298.2572236$   
Εγκάρσια Μερκατορική Προβολή  
Κεντρικός Μεσημβρινός  $\lambda_0=24^\circ$   $κ_0=0,9996$   
Στον Κεντρικό Μεσημβρινό αναφοράς το  $X=500000$   
Γεωγραφικό πλάτος αναφοράς  $00^\circ 00' 00''$   
Ο Γεωγραφικός Κωδικός Αριθμός (Γ.Κ.Α.) αντιστοιχεί  
στο σημείο αναφοράς του αριθμού του οικοπέδου

Μέτρο γραμμικής παραμόρφωσης (κ)  
στο κέντρο φύλλου : 1.000505

ΕΛΛΗΝΙΚΗ ΔΗΜΟΚΡΑΤΙΑ  
ΝΟΜΟΣ ΙΩΑΝΝΙΝΩΝ  
ΔΗΜΟΣ ΙΩΑΝΝΙΝΩΝ  
ΔΙΕΥΘΥΝΣΗ ΠΕΡΙΒΑΛΛΟΝΤΟΣ & ΠΟΛΕΟΔΟΜΙΑΣ

ΥΠΟΜΝΗΜΑ

Πολυκοδομική Μελέτη

- ▬▬▬▬▬▬ Όριο Πολυκοδομικής Ενότητας
- ▬▬▬▬▬▬ Ρυμοτομική γραμμή
- ▬▬▬▬▬▬ Όριο Πολυκοδομητικής περιφέρειας
- ▬▬▬▬▬▬ Οικοδομική Γραμμή
- ▬▬▬▬▬▬ Όριο οικισμού προ του '23
- ⊙ ⊙ ⊙ ⊙ ⊙ ⊙ Όριο τομέα Συντελεστή Δόμησης (Σ.Δ.) και λοιπών όρων δόμησης
- ⊙ ⊙ ⊙ ⊙ ⊙ ⊙ Τομείς Συντελεστή Δόμησης και λοιπών όρων δόμησης
- Αμιγής κατοικία
- Γενική κατοικία
- Λιανό εμπόριο-εμπρηστήριος-αναψυχή



- Αποτύπωση**
- ▲ Τριγωνομετρικό
  - ▲ Τριγωνομετρικό GPS
  - ⊙ Κορυφή πολυγωνομετρίας
  - ⊙ Χωροσταθμική σφαιρίστρα
  - Κάμα σφαιρικής καμπύλης
  - Δευτερογενούς σφαιρικής καμπύλης
  - Κίβρις
  - Υποστρώμα
  - Κίβρις υπό κατασκευή
  - Ερείπιο
  - Στύλος ΔΕΗ
  - Στύλος ΟΤΕ
  - Στύλος Φωτισμού
  - Αλλαγή χρήσης γης
  - Δρόμος
  - Αγροτικός δρόμος
  - Τεχνητό πηγάδι
  - Φυσικό πηγάδι
  - Ανάγλυφο
  - Όριο γεωμετρίου
  - Μανδρατολάρας
  - Σερραλιθά
  - Συμμοτοπύργωση
  - Κάβκαλο
  - Αίλιος οργανισμός από δένδρα ή θάμνους
  - Εφαρμογή διαδοχικών εκτάσεων από διαδοχική Σπουράδα 1929

- Πρόξη Εφαρμογής**
- Όριο τελικού οικοπέδου
  - ⊙ Αριθμός τελικού οικοπέδου
  - ⊙ Κορυφή τελικού οικοπέδου νέα
  - ⊙ Κορυφή τελικού οικοπέδου υφιστάμενη

ΜΕΛΕΤΗ ΠΡΑΞΗΣ ΕΦΑΡΜΟΓΗΣ (τολ.Ενοτ. XIII)  
ΤΗΣ ΔΗΜΟΤΙΚΗΣ ΕΝΟΤΗΤΑΣ ΙΩΑΝΝΙΝΩΝ ΤΟΥ ΔΗΜΟΥ ΙΩΑΝΝΙΝΩΝ  
ΣΤΙΣ ΠΕΡΙΟΧΕΣ ΔΡΟΣΙΑ-ΠΕΝΤΕΛΗ-ΖΕΥΓΑΡΙΑ-ΤΣΙΦΛΙΚΟΠΟΥΛΟ

<p>ΔΙΑΝΟΜΗ ΠΙΝΑΚΙΔΩΝ</p>	<p>ΕΠΙΒΛΕΨΗ ΘΕΟΔΩΡΟΣ ΜΠΑΜΠΑΖΙΑΚΑΣ Αρχ. &amp; Τοπογράφος Μηχαν.</p>
<p>ΑΝΑΔΟΧΟΣ ΧΩΡΟΤΕΧΝΙΚΗ Α.Ε. ΜΕΛΕΤΕΣ - ΕΦΑΡΜΟΓΕΣ ΤΕΧΝΙΚΩΝ ΕΡΓΩΝ</p> <p>ΠΑΠΑΚΩΝΣΤΑΝΤΙΝΟΥ ΓΕΩΡΓΙΟΣ Τοπογράφος Μηχανικός</p>	<p>Υποκατάστημα - υποκατάστημα</p>

Γ' ΚΕΦΑΛΑΙΟ ΠΡΑΞΗΣ ΕΦΑΡΜΟΓΗΣ

ΔΙΑΓΡΑΜΜΑ ΠΡΑΞΗΣ ΕΦΑΡΜΟΓΗΣ

ΚΛΙΜΑΚΑ 1:1000  
ΗΜΕΡΟΜΗΝΙΑ : ΦΕΒΡΟΥΑΡΙΟΣ 2024