

ΥΠΟΜΗΝΗΜΑ

Πολυκοδομική Μάλη

- Όριο Πολυκοδομικής Ενότητας
- Όριο Πλανοδομημένης Περιοχής
- Όριο οικισμού προ του '23
- Όριο τμήτα Συντελεστή Δόμησης (Σ.Δ.) και λοιπών όρων δόμησης
- Τμήτα Συντελεστή Δόμησης και λοιπών όρων δόμησης
- Αμύγδα κατακόκκινη
- Γενική κατακόκκινη
- Λιανό εμβατό-εμβαπριεπιζώνοναυχ
- Ρυμοτομική γραμμή
- Οικοδομική Γραμμή


ΤΟΜΕΑΣ I		ΤΟΜΕΑΣ II		ΤΟΜΕΑΣ III	
Καταστάση	Εμβατότητα	Καταστάση	Εμβατότητα	Καταστάση	Εμβατότητα
Περιγραφή	Μέτρα	Περιγραφή	Μέτρα	Περιγραφή	Μέτρα
Καταστάση	Εμβατότητα	Καταστάση	Εμβατότητα	Καταστάση	Εμβατότητα
Περιγραφή	Μέτρα	Περιγραφή	Μέτρα	Περιγραφή	Μέτρα

- Αποτύπωση**
- Τριγωνομετρικό
 - Τριγωνομετρικό GPS
 - Κορυφή πολυγωνομετρίας
 - Χωροσταθμική ορεσπείρα
 - Κόρυφα σούλησης καμπίλης
 - Δευτερεύουσα σούλησης καμπίλης
 - Κτίριο Υπόγειο
 - Κτίριο υπό κατασκευή
 - Επίρριτο
 - Σταλός ΔΕΗ
 - Σταλός ΟΤΕ
 - Σταλός Φιλαρμού
 - Άλλη χρήση γης
 - Δρόμος
 - Αγροτική δρόμος
 - Τεχνητό πηνός
 - Φυσικό πηνός
 - Ανάγμο
 - Όριο γεωμετρικού
 - Μανδρότοπος
 - Επρωθιά
 - Συμμοταπεροσέρση
 - κάχλα
 - Άλλος οραμένο από δένδρο ή θάμνος
 - Εφαρμογή δρόμων κηπών στο δασμάτιο Σταυρού 1928

- Πρόση Εφαρμογής**
- Όριο τελεκού ακαπέδου
 - Αριθμός τελεκού ακαπέδου
 - Κορυφή τελεκού ακαπέδου νία
 - Κορυφή τελεκού ακαπέδου υφιστάμνη

ΜΕΛΕΤΗ ΠΡΑΞΗΣ ΕΦΑΡΜΟΓΗΣ (τολ.Ενοτ. XIII)
ΤΗΣ ΔΗΜΟΤΙΚΗΣ ΕΝΟΤΗΤΑΣ ΙΩΑΝΝΙΝΩΝ ΤΟΥ ΔΗΜΟΥ ΙΩΑΝΝΙΝΩΝ
ΣΤΙΣ ΠΕΡΙΟΧΕΣ ΔΡΟΣΙΑ-ΠΕΝΤΕΛΗ-ΖΕΥΓΑΡΙΑ-ΤΣΙΦΙΚΙΟΠΟΥΛΟ

ΔΙΑΝΟΜΗ ΠΙΝΑΚΙΔΩΝ		ΕΠΙΒΛΕΨΗ ΘΕΩΔΩΡΟΣ ΜΠΑΠΑΣΙΔΑΣ Αρχ. Ο. Τοπογράφος Μηχανικός
2280-43944/1	2288-43944/1	ΑΝΑΔΟΧΟΣ ΧΩΡΟΤΕΧΝΙΚΗ Α.Ε. ΜΕΛΕΤΕΣ - ΕΦΑΡΜΟΓΕΣ ΤΕΧΝΙΚΩΝ ΕΡΓΩΝ ΠΑΠΑΚΩΝΣΤΑΝΤΙΝΟΥ ΓΕΩΡΓΙΟΣ Τοπογράφος Μηχανικός
2280-43938/1	2288-43938/1	
Γ' ΚΕΦΑΛΑΙΟ ΠΡΑΞΗΣ ΕΦΑΡΜΟΓΗΣ		υπογραφή
ΔΙΑΓΡΑΜΜΑ ΠΡΑΞΗΣ ΑΝΑΛΟΓΙΣΜΟΥ		
ΚΛΙΜΑΚΑ 1:200	ΗΜΕΡΟΜΗΝΙΑ : ΦΕΒΡΟΥΑΡΙΟΣ 2024	

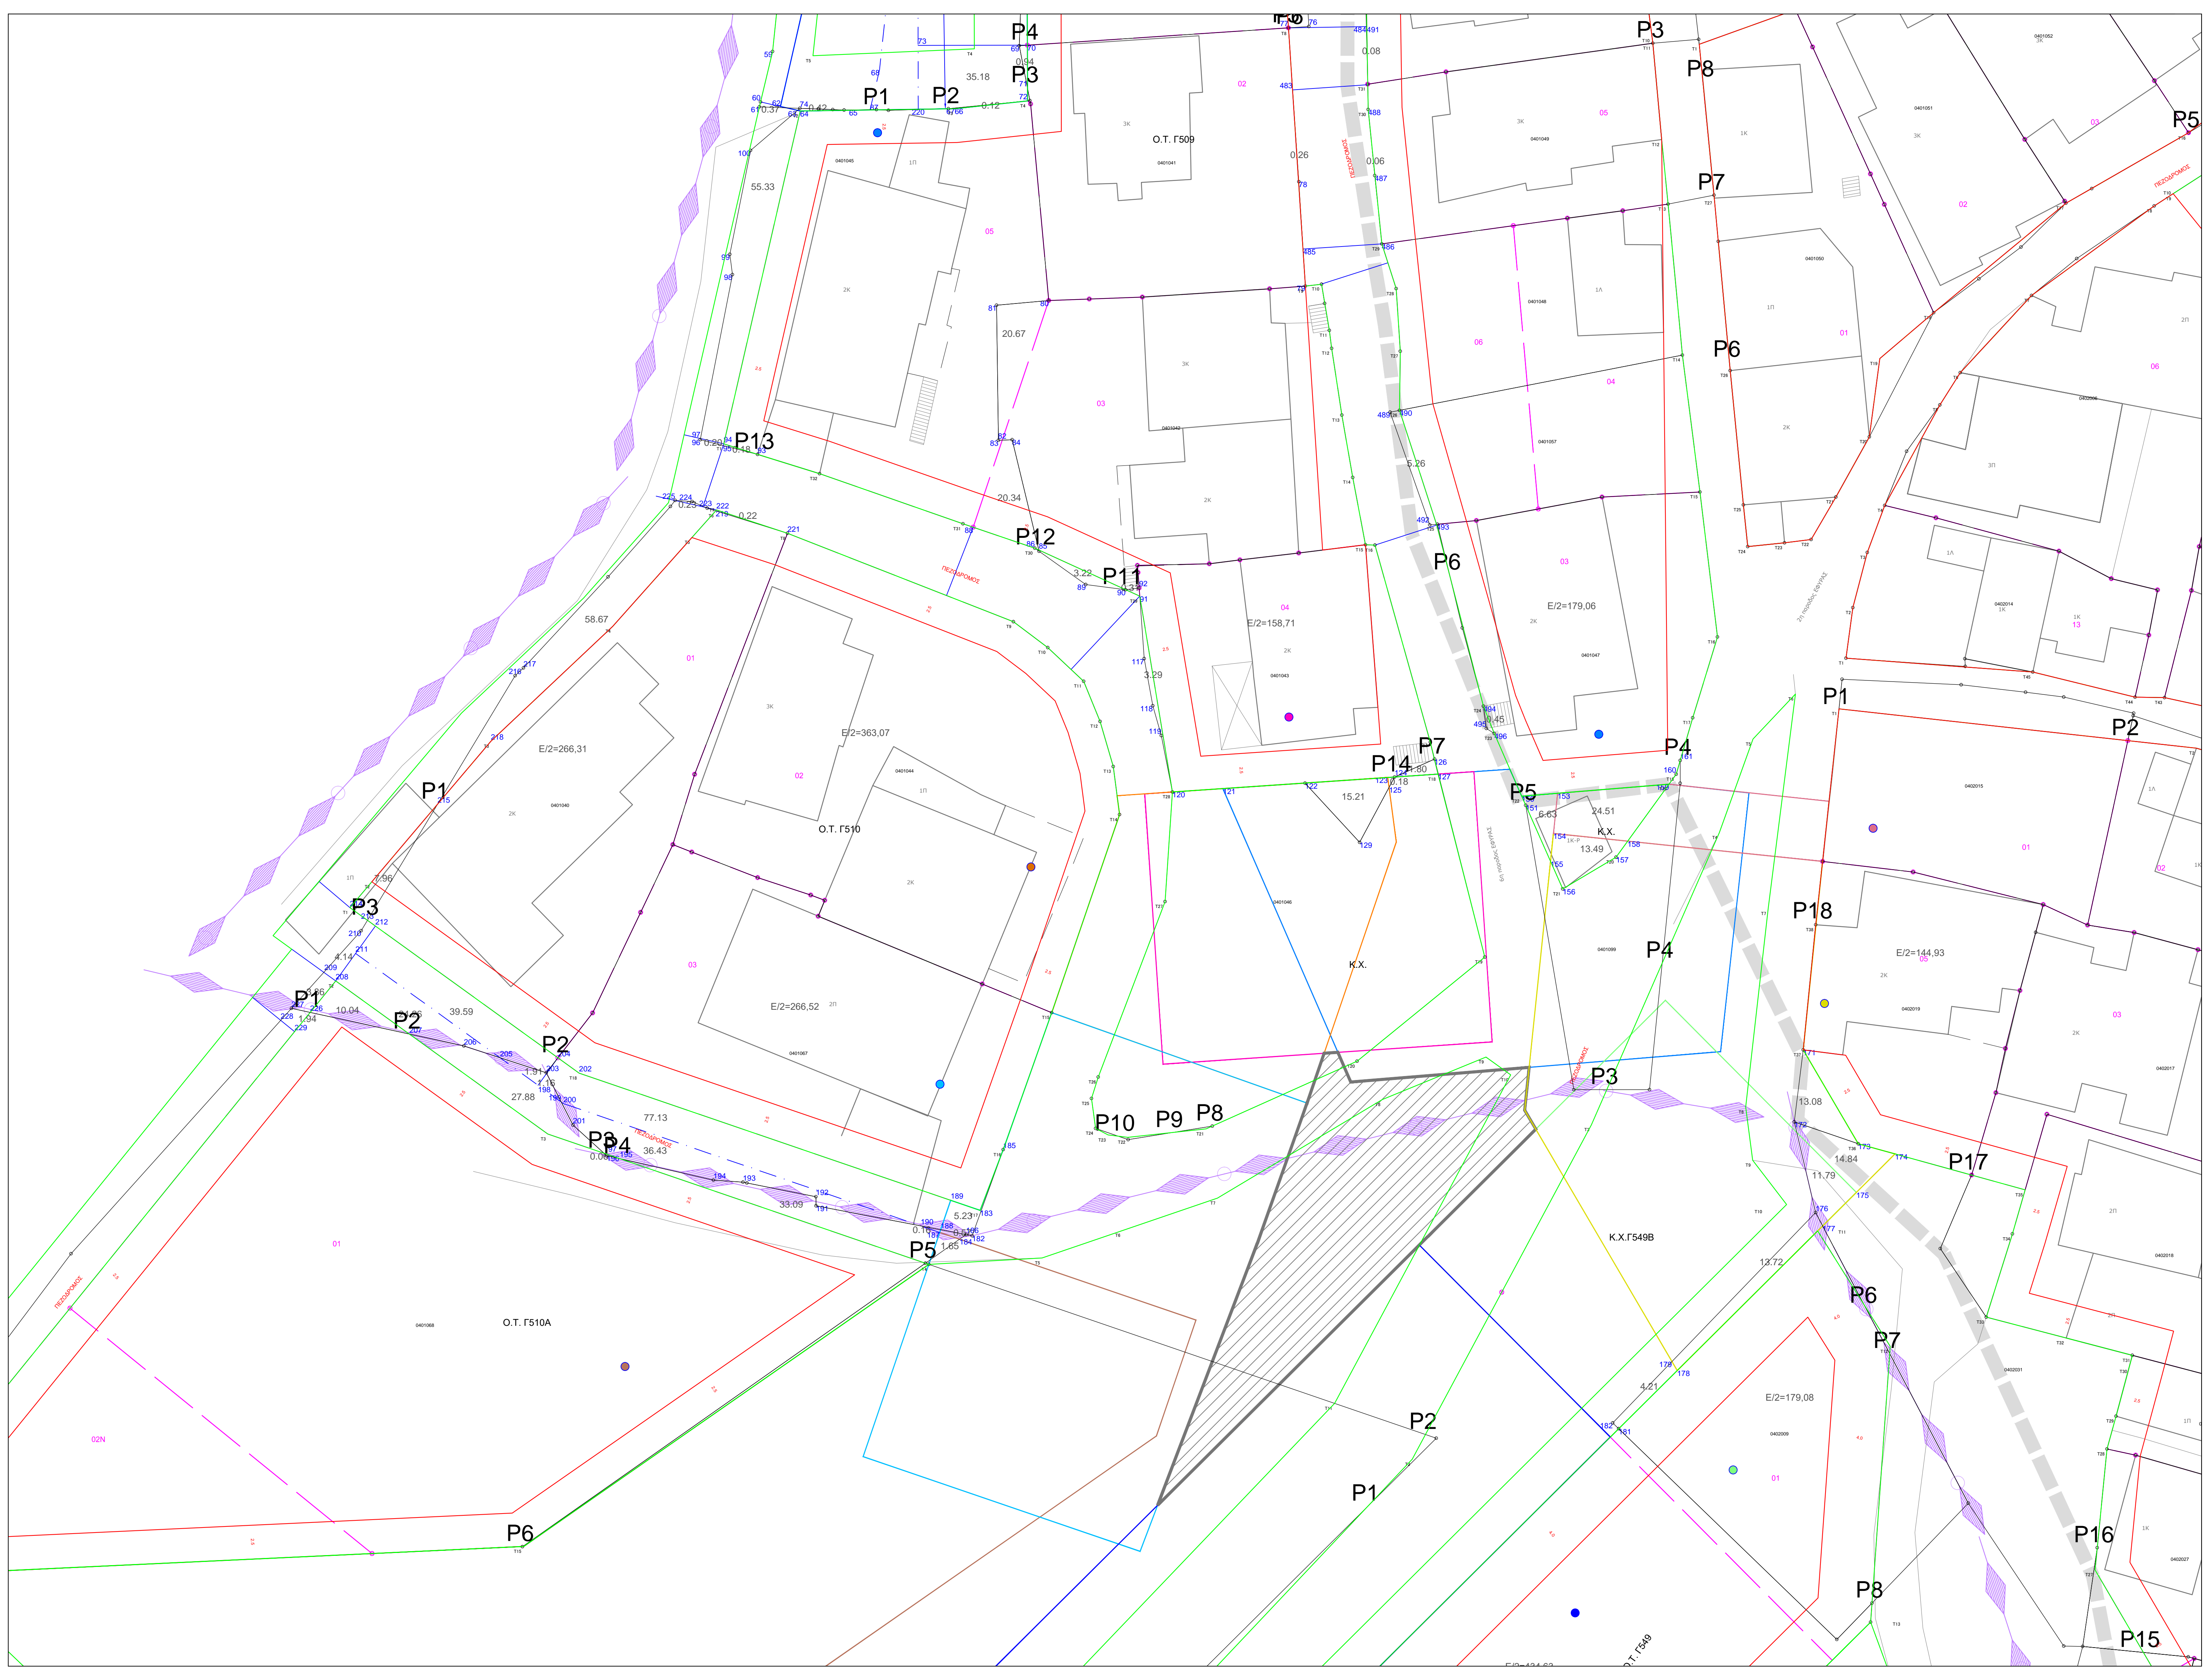

Π.Ε. ΙΩΑΝΝΙΝΩΝ (20)
ΔΗΜΟΣ ΙΩΑΝΝΙΝΩΝ
Δ.Ε. ΙΩΑΝΝΙΝΩΝ
Δ.Κ. ΙΩΑΝΝΙΝΩΝ (285)

2280-43951
2272-43951
2272-43941
2272-43951
2272-43951
2272-43951

Β.Μ. Βόσσαν Μαγιστρας
Β.Τ. Βόσσαν Τετογραφικός
Συγρόμνη Μοσφίμων (Μ)
Μαγιστρας Ανώμωλ (Μ)
σφίμωνμνη μωσφίμων

Ε.Γ.Σ.Α. '87 (Ελληνικό Γεωδατικό Σύστημα Αναφοράς)
Ελλειψοειδές GRS 80 a=6378137 f=1/298.2572236
Εγκάρσια Μετατομική Προβόλη
Κεντρικός Μεσημβρινός λo=24° k=0,9996
Στον Κεντρικό Μεσημβρινό αναφοράς το Χ=500000
Γεωγραφικό πλάτος αναφοράς 00° 00' 00''
Ο Γεωγραφικός Κωδικός Αριθμός (Γ.Κ.Α.) αντιστοιχεί
στο σημείο αναφοράς του αριθμού του οικοπέδου

Μέτρο γραμμικής παραμόρφωσης (κ)
στο κέντρο φύλλου : 1.000516